Piano Particellare

Foglio 22 mapp. 26
Ha. 0.17.08

Foglio 22 mapp. 26/a = ha. 0.16.00
Foglio 22 mapp. 26/b = ha. 0.00.48
Foglio 22 mapp. 26/c = ha. 0.00.60

SCALA 1:200

Studio Tecnico
Geom. Nicola Mameli
Via Cavallotti n.8, 07032 Nule (SS)
Tel. 079/576567 Fax 079/576567

COMUNE DI NULVI
(Provincia di Sassari)

Tav. 3

Progetto: Per la costruzione di una casa di civile abitazione da edificare nel piano di lottizzazione in zona C lottizzata CS, per conto del Sig. Donadiu Damiano.

Aggiornamento	Data:	Scala: varie

Elaborato:

Piano Particellare, rilievo topografico, piano quotato

Il Committente: _____ Il Tecnico: _____

Piano quotato

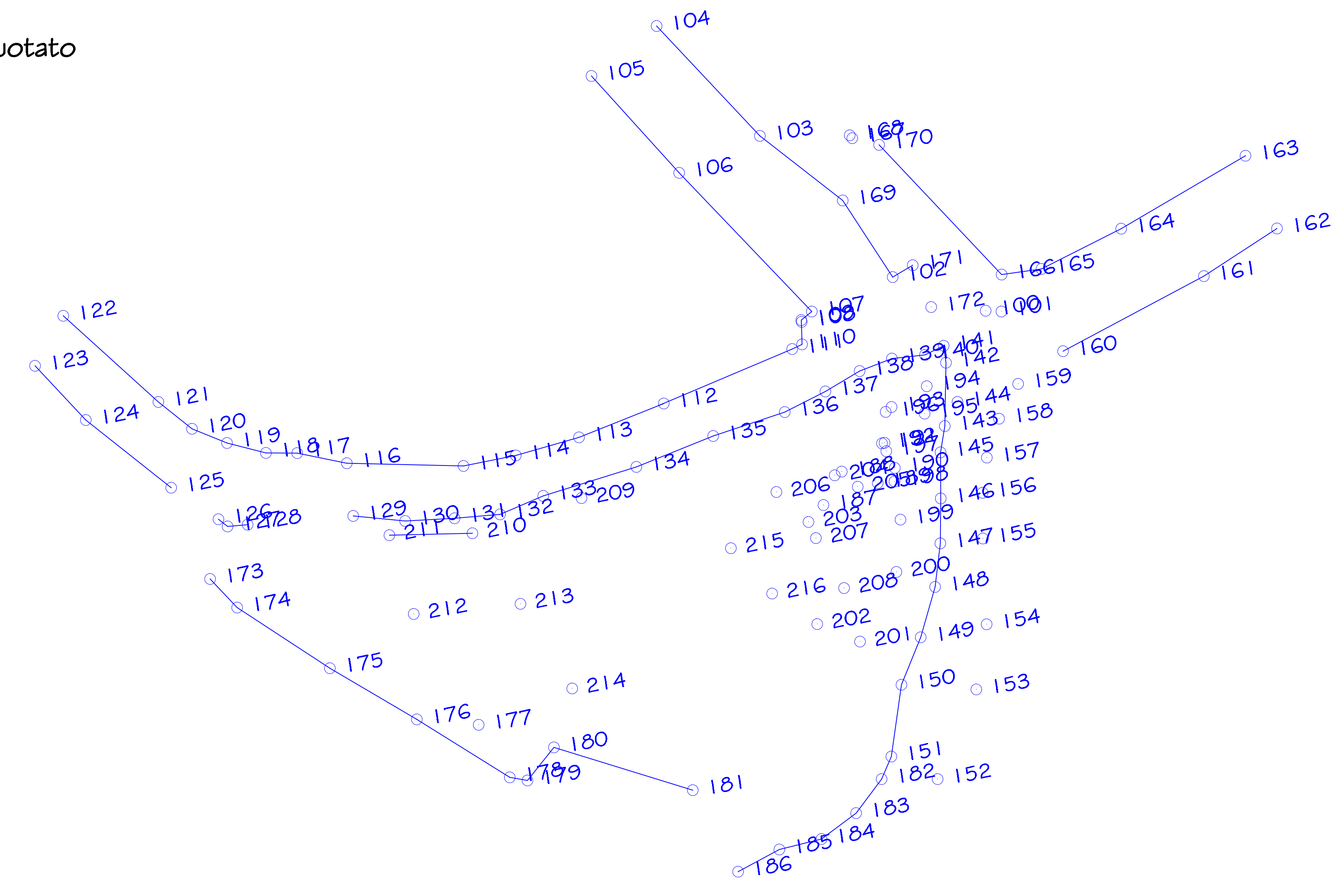

SCALA 1:100