TABELLA DEI DATI

SUPERFICIE TERRITORIALE (St)	1.408,21 mq
ABITANTI INSEDIATI	4 Persone
STANDARD DOVUTI (12 mq/ab.)	48,00 mq
INDICE TERRITORIALE(It)	1,00 mc/mq

LEGENDA

- VIABILITA'
- TERRENO AGRICOLO
- ALLACCIO ALLA CONDOTTA ELETTRICA
- ALLACCIO ALLA CONDOTTA IDRICA E FOGNARIA
- POZZETTO DI RACCORDO ESISTENTE
- AREE STANDARD DI URBANIZZAZIONE MQ 46.00
  - S1 ISTRUZIONE 16.00 MQ
  - S2 AREE INTERESSE COMUNE 6 MQ
  - S3 PARCO GIOCO SPORT 20 MQ
  - S4 PARCHEGGI PUBBLICI 4.00 MQ
- FABBRICATO IN PROGETTO

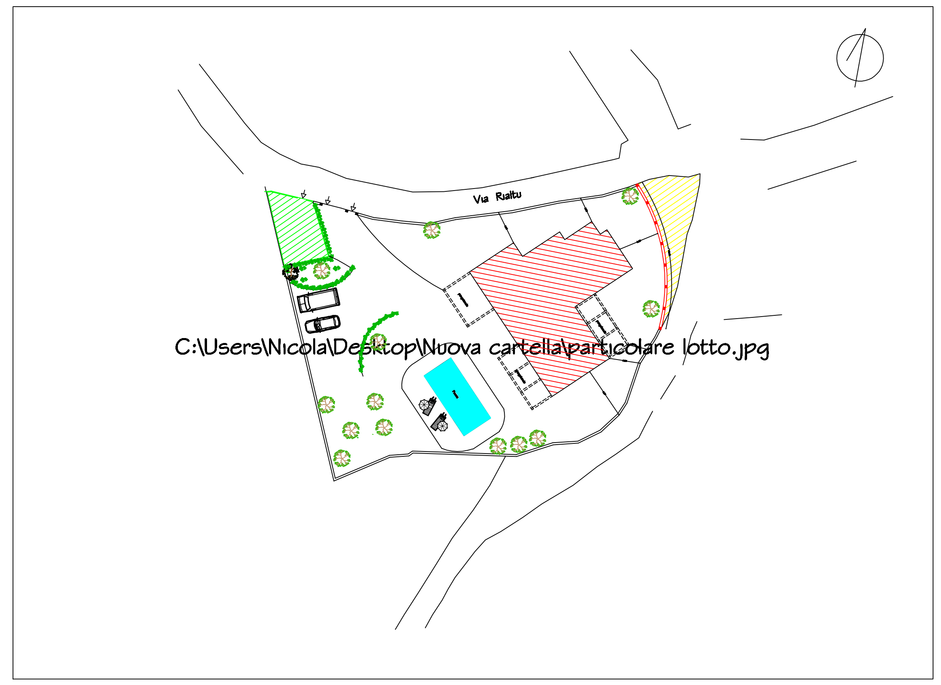

Foto aerea

Planimetria Generale
Scala 1:200

Sezione C-D

Stato attuale

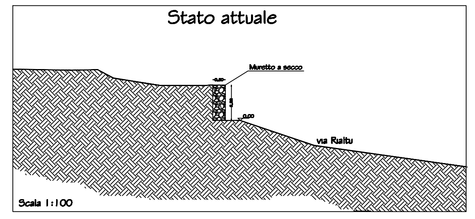

Sezione A-A

Stato in progetto

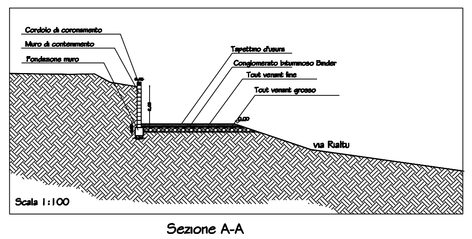

Sezione A-A

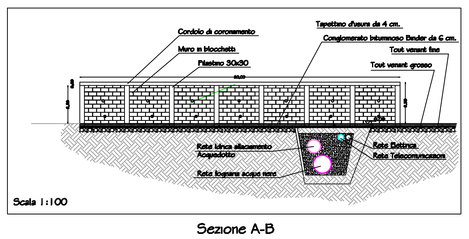

Sezione A-B

Studio Tecnico
Geom. Nicola Munga
Via Cavallotti n.5, 07032 Nulvi (SS)
Tel. 079/576567 Fax 079/576567

COMUNE DI NULVI
(Provincia di Sassari)

Tav. 2

Progetto: Lottizzazione semplificata in zona C sottozona C3, per conto del Sig. Donadda Damiano.

Aggiornamento	Data	Scala: 1:200

Elaborato:
Piano di lottizzazione, sezioni e profili, particolari costruttivi

Il Committente:	Il Tecnico: